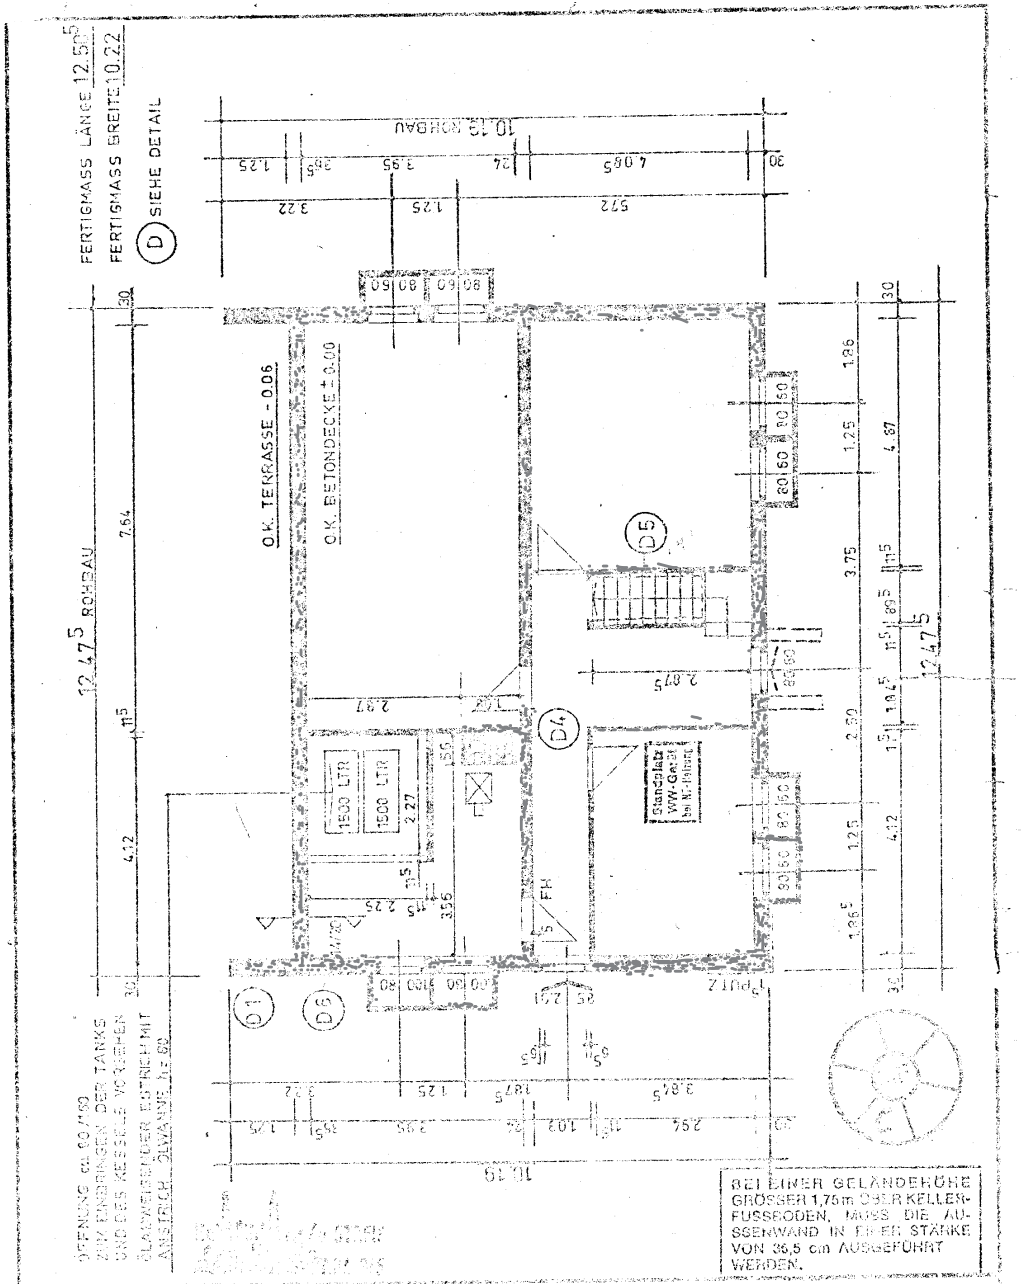

KECKEBAUM EISENHEIM GMBH FRANKFURT

Maßstab 1:100	Bezeichnung KOMFORTHAUS 130	Gruppe
Datum 12.7.1995	Gez. DG	Geprüft KELLERGRUNDRISS
Blatt-Nr. 1	Zeichn. Nr.	